



(B)

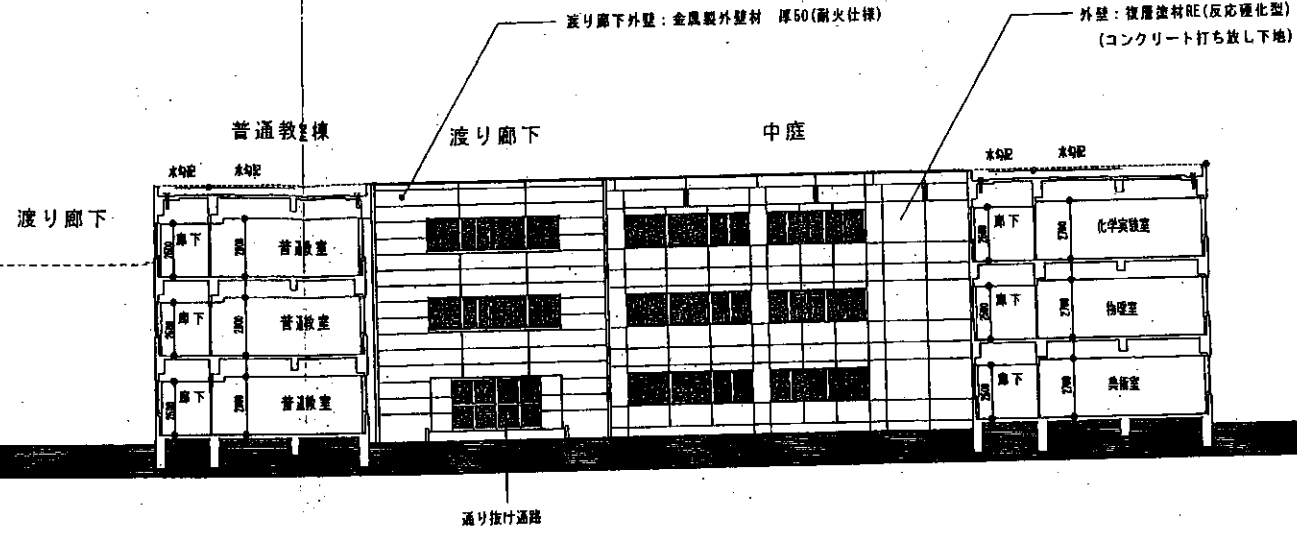

中庭西側立面図 1/250

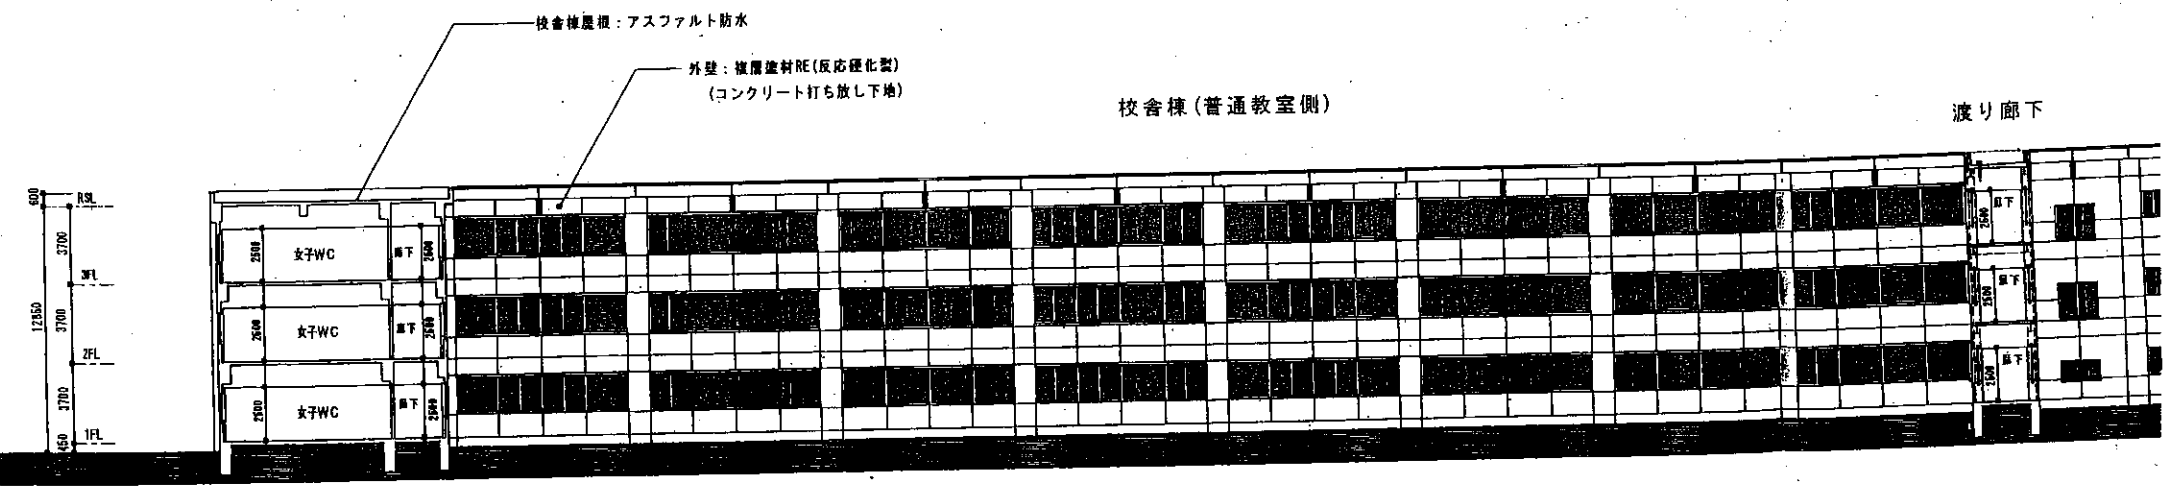

中庭南側立面図 1/250




室内機設置場所


教室入口側

教室後方

教室窓側

教室前方は省略

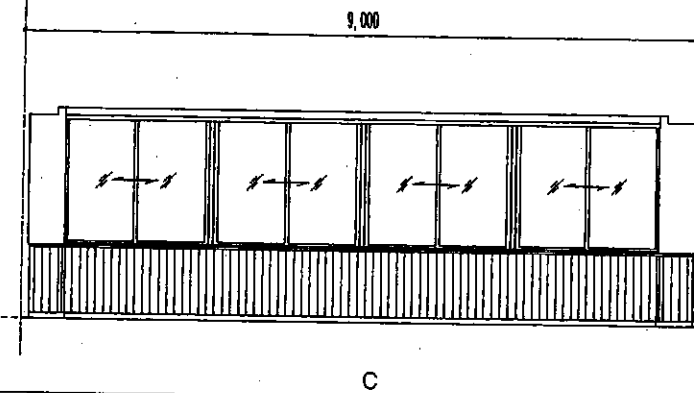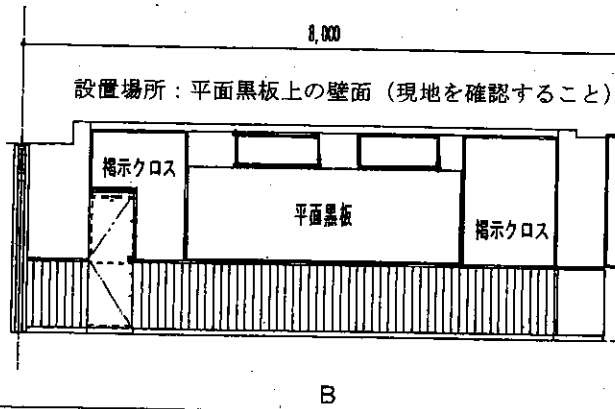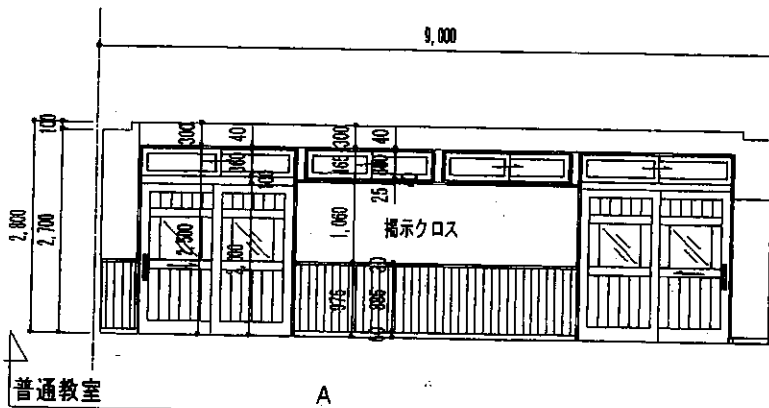

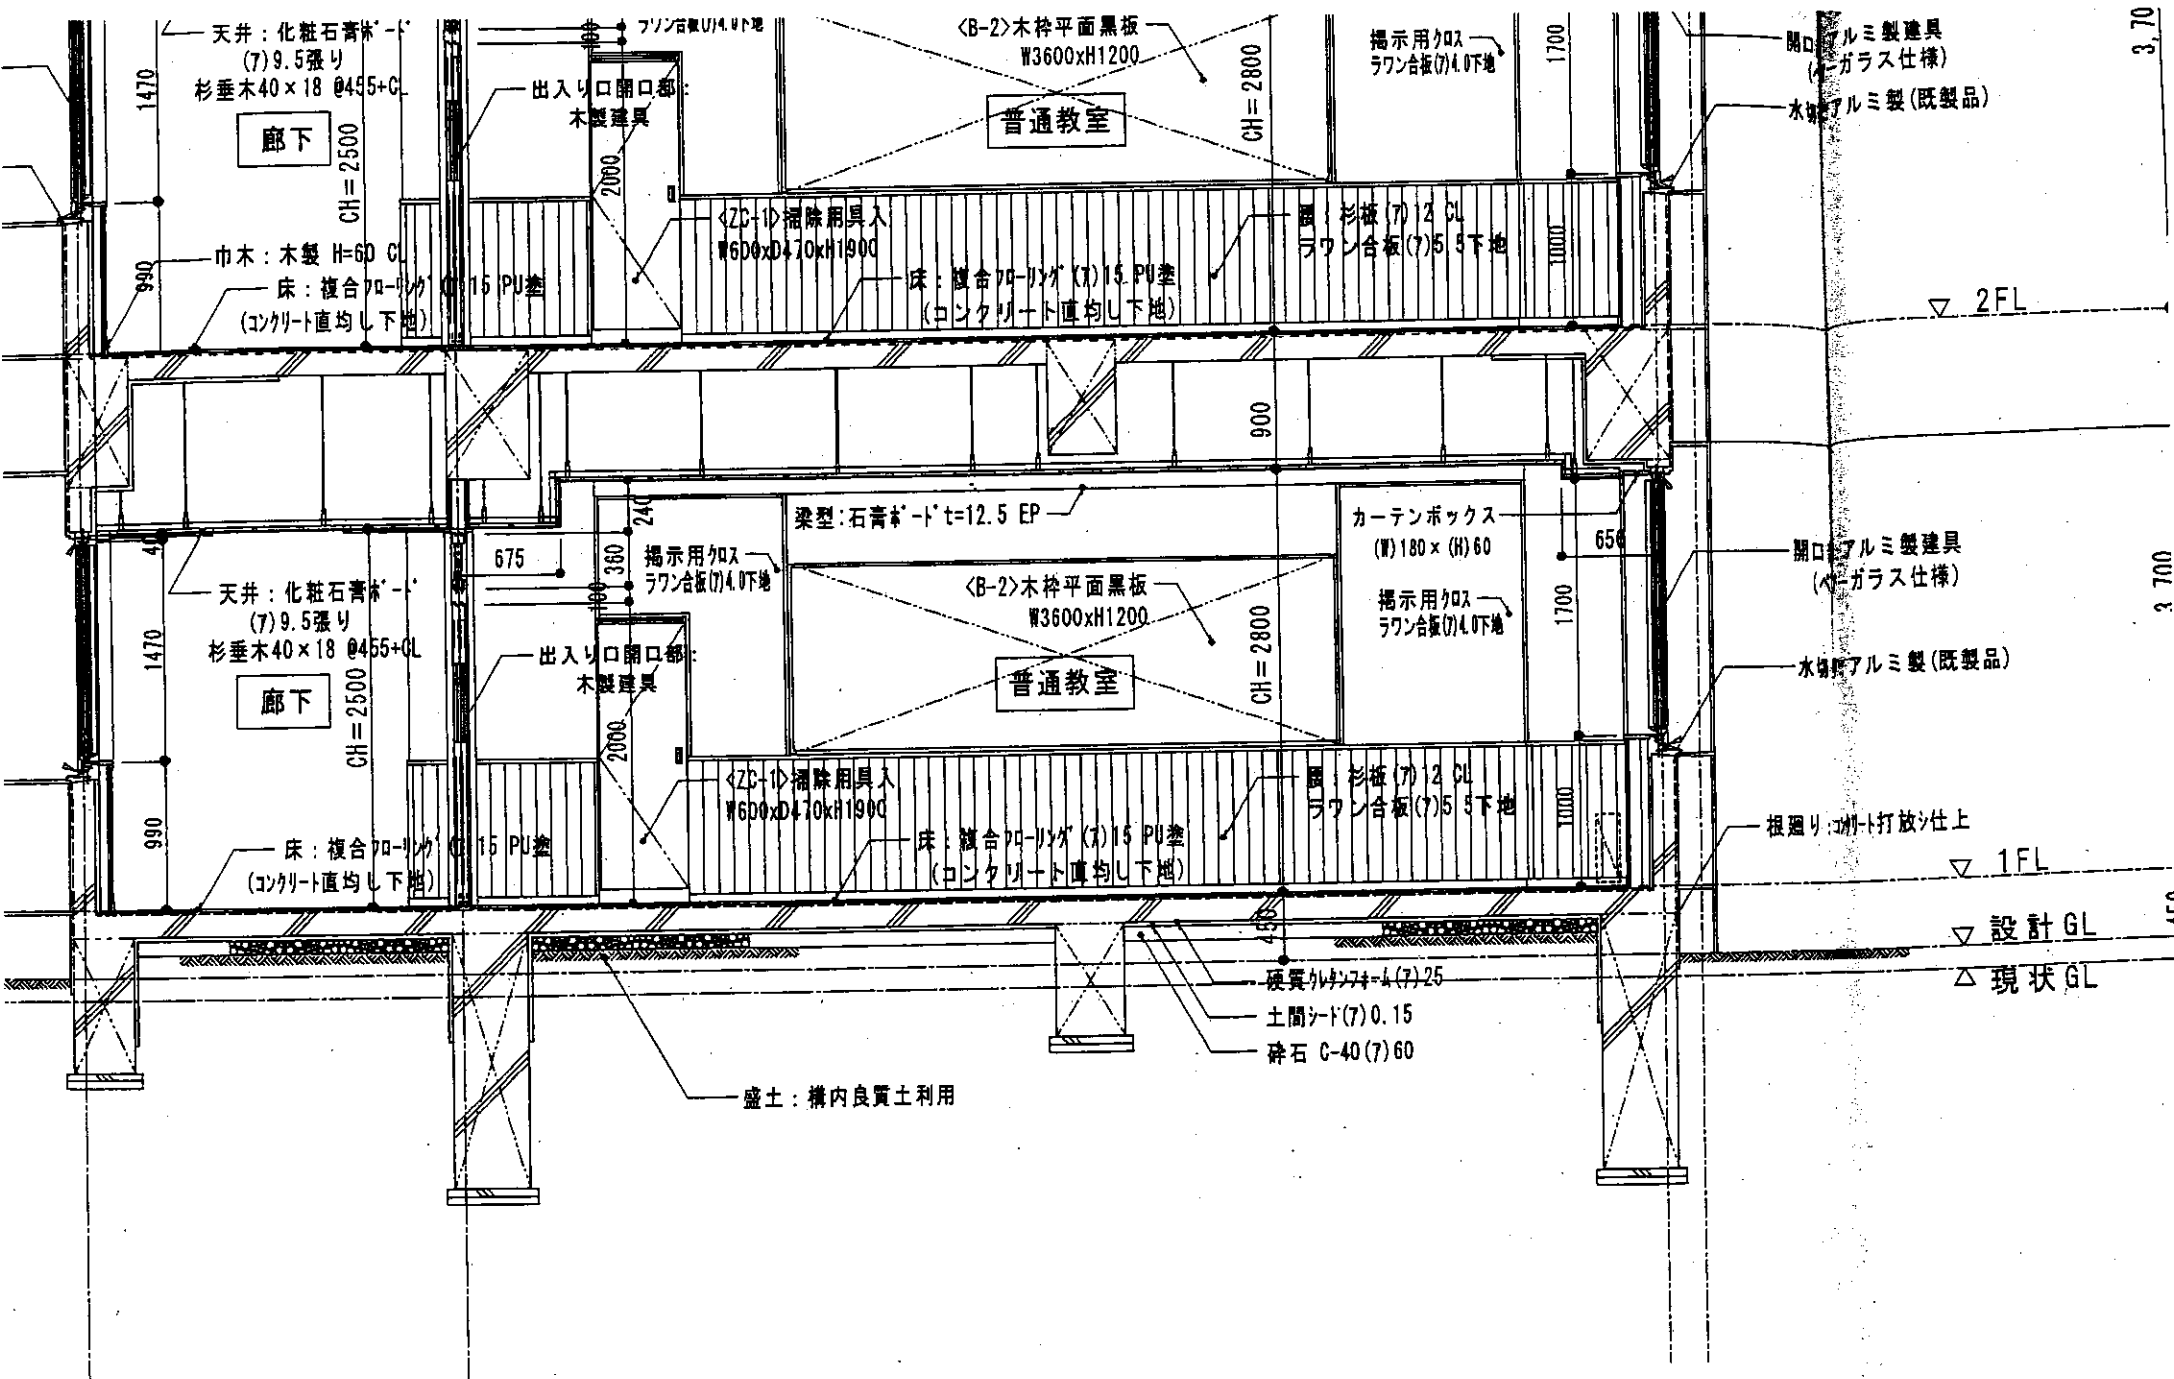

普通教室廻り矩計詳細図 S=1/50